



Mahn- und Gedenkstätte Levetzowstraße, Berlin-Moabit

**Stätte zum Gedenken an die
Judenverfolgung und -deportation in Berlin**

Bezirksamt Mitte von Berlin

Straßen- und Grünflächenamt

Vorstellung Wiederherstellungsplanung:

Bappert/ Schneider



Chronologie

1914	Einweihung der Synagoge Levetzowstraße
1938	Brandanschlag im Rahmen der Novemberpogrome misslingt
ab Nov.1941	Einrichtung des Gebäudes als Sammellager für die zu deportierenden Berliner Juden
1945	Bombenschäden
1955	Abriss des Gotteshauses und der Schule
1960	Errichtung einer kleinen Gedenkstätte an der Ecke Levetzowstraße/ Jagowstraße mit Mauerwinkel, Gedenkplatte, drei Trauerweiden und Blumenkübel.
1985	Auslobung eines offenen Wettbewerbs durch die Senatsverwaltung für Bau- und Wohnungswesen für eine Stätte zum Gedenken an die Judenverfolgung und -deportation auf dem ehem. Synagogengrundstück.

Chronologie

Hintergrund ist die Suche nach einer angemessenen Thematisierung der Judenverfolgung in Berlin anlässlich der nahenden 750-Jahr Feier der Stadt Berlin 1987.


1987/88

Realisierung des 1. Preises des o.g. Wettbewerbes durch die ArGe Bappert – Herbrich – Wenzel, Berlin.

9. Nov. 1988

Einweihung der Gedenkstätte durch den Bezirksbürgermeister von Berlin-Tiergarten, Herrn Ernst, und den Vorsitzenden der Jüdischen Gemeinde zu Berlin, Herrn Heinz Galinski.

Einweihungsgottesdienst am 7. April 1914

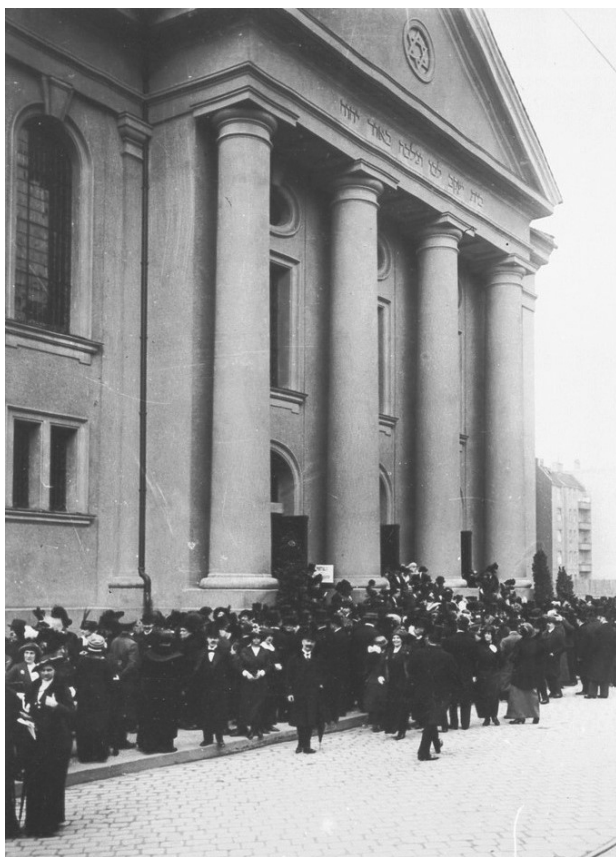


https://de.wikipedia.org/wiki/Synagoge_Levetzowstra%C3%9Fe#/media/File:Synagoge_Levetzowstra%C3%9Fe.jpg



<https://www.memorialmuseums.org/denkmaeler/view/1403/Mahnmal-Levetzowstra%C3%9Fe>

Kriegsbeschädigte Synagoge 1955 und nach der Sprengung

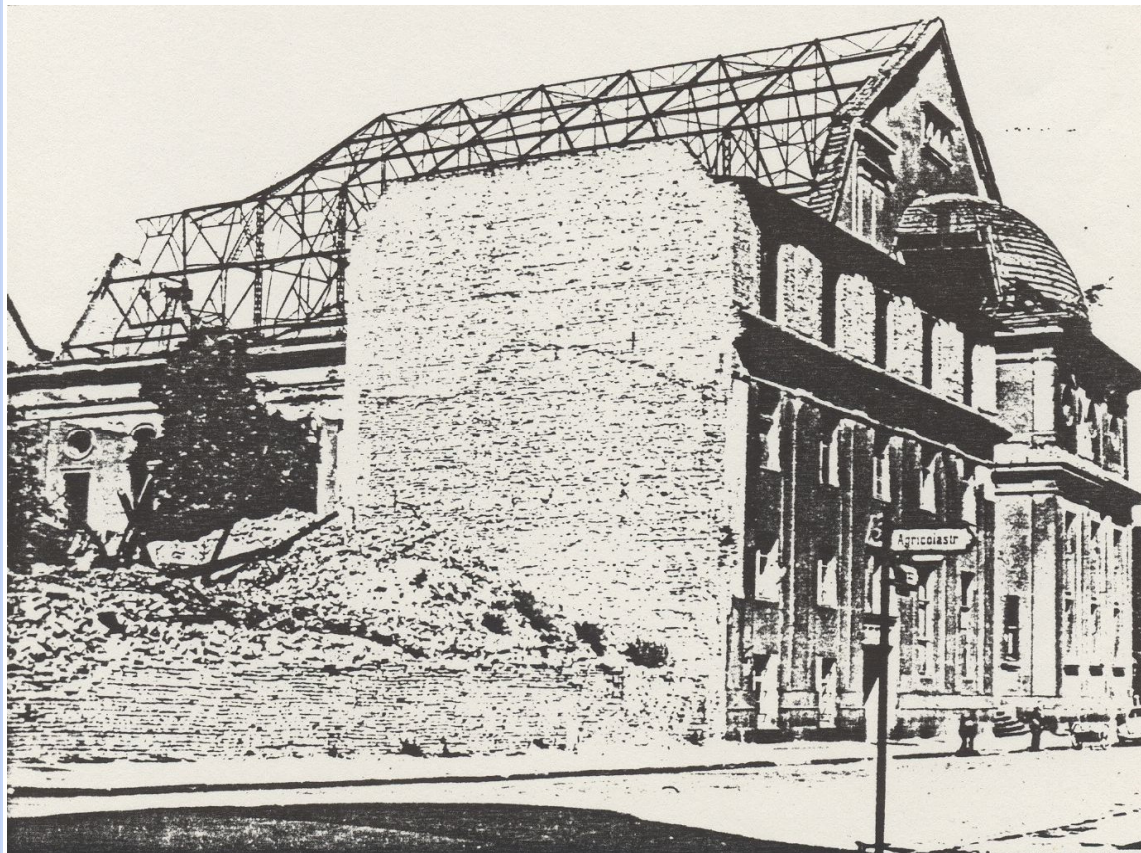

[https://de.wikipedia.org/wiki/Synagoge_Levetzowstra%C3%9Fe#/media/File:Gedenktafel_Levetzowstr_7_\(Moab\)_Synagoge_Moabit.JPG](https://de.wikipedia.org/wiki/Synagoge_Levetzowstra%C3%9Fe#/media/File:Gedenktafel_Levetzowstr_7_(Moab)_Synagoge_Moabit.JPG)

https://www.google.de/search?q=judendeportation+levetzowstra%C3%9Fe&client=firefox-b&source=lnms&tbm=isch&sa=X&ved=0ahUKEwiN9rXa7c7UAhXI1RoKHsKsCusQ_AUICygC&biw=1801&bih=1014#imgc=e13HT_-ECIVlwM:


Gedenkstätte von 1960 mit Mauerwinkel und Gedenktafel



[https://de.wikipedia.org/wiki/Synagoge_Levetzowstra%C3%9Fe#/media/File:Gedenktafel_Levetzowstr_7_\(Moab\)_Synagoge_Moabit.JPG](https://de.wikipedia.org/wiki/Synagoge_Levetzowstra%C3%9Fe#/media/File:Gedenktafel_Levetzowstr_7_(Moab)_Synagoge_Moabit.JPG)

https://www.google.de/search?q=judendeportation+levetzowstra%C3%9Fe&client=firefox-b&source=lnms&tbm=isch&sa=X&ved=0ahUKEwiN9rXa7c7UAhXI1RoKHsCusQ_AUICygC&biw=1801&bih=1014#imgsrc=e13HT_-ECIVlwM:

Wettbewerbsbeitrag

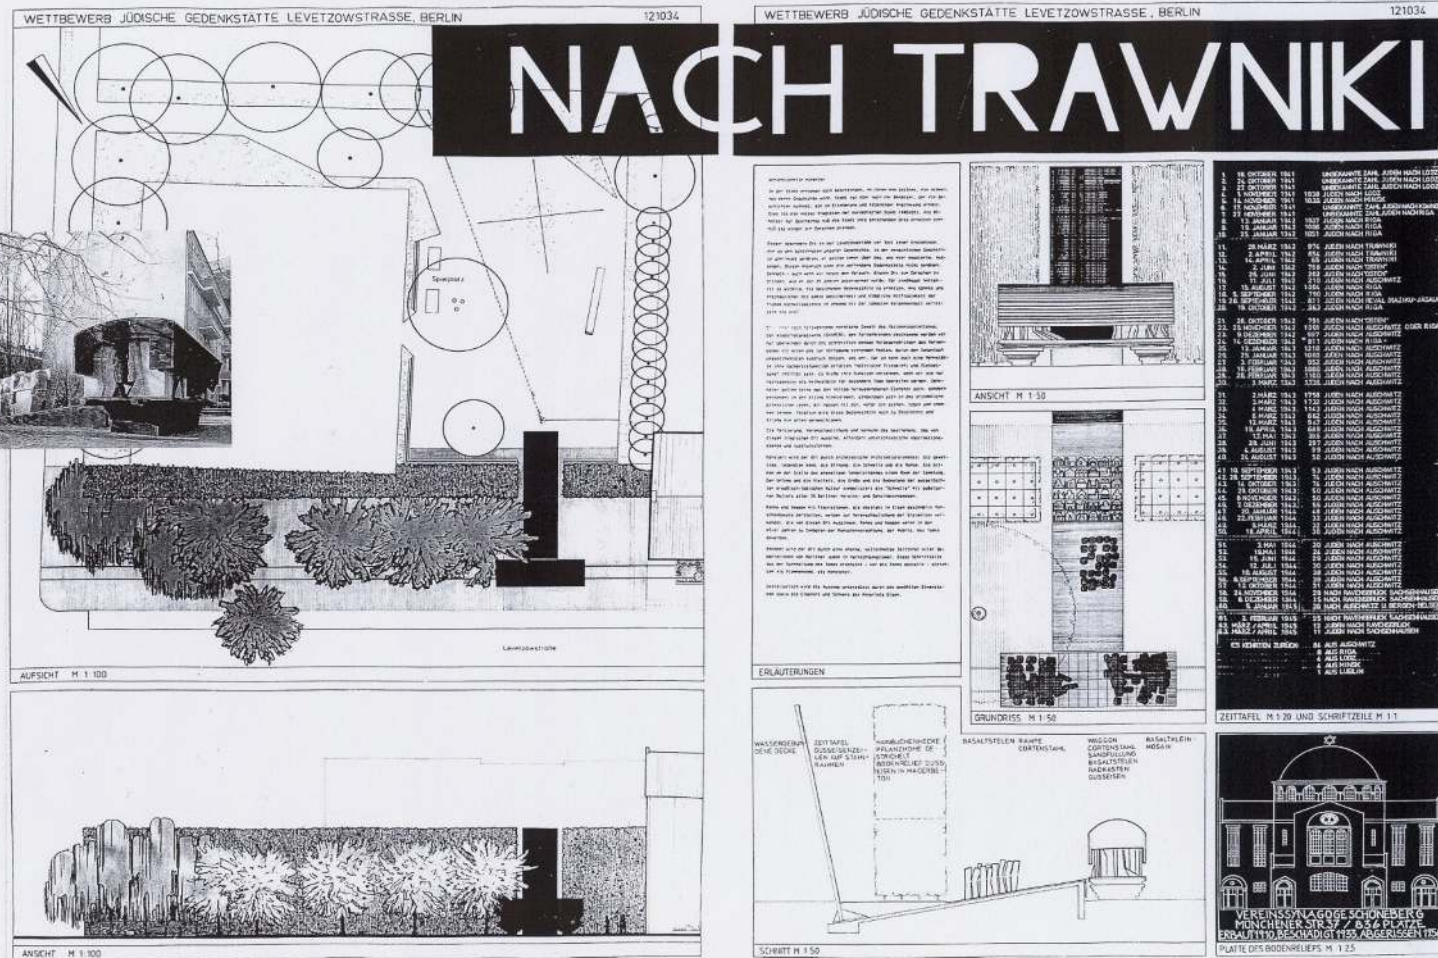

Ideen- und Realisierungswettbewerb Gedenkstätte Levetzowstraße, Berlin-Tiergarten, 1985
Wettbewerbsentwurf und Foto der Gedenkstätte nach Fertigstellung, Realisierung 1987, Bauvolumen ca. 1.2 Mio DM

1. Preis


Die Mahn- und Gedenkstätte 1988



Das Mahnmal



Eine haushohe Hecke als Symbol

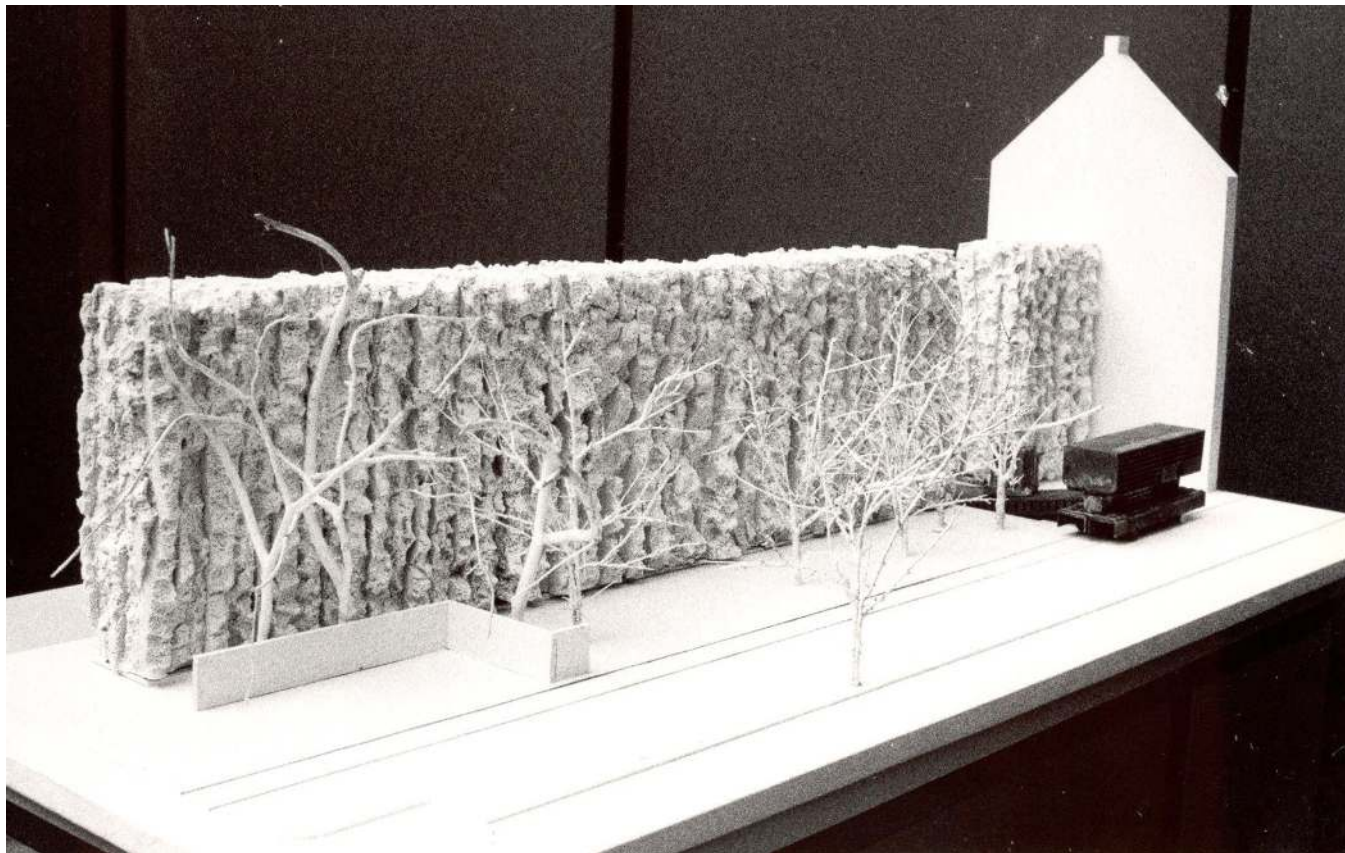

Eine haushohe Hecke als Symbol



Gedenkstätte als Teil des täglichen Lebens



© 2015 Pearson Education, Inc. or its affiliate(s). All rights reserved. No part of this publication may be reproduced, stored in a retrieval system, or transmitted, in any form or by any means, electronic, mechanical, photocopying, recording, or by any information storage or retrieval system, without prior written permission from Pearson Education, Inc. or its affiliate(s).

The architectural site plan depicts a school complex. The main building is a large rectangle with a central courtyard. The building is divided into several sections: a large 'Kantine' (canteen) on the left, a 'Küche' (kitchen) and 'Klassen' (classrooms) on the right, and a 'Sportplatz' (sports field) at the bottom. The courtyard is a large open space with a central circular area. The sports field is a large rectangular area with a circular track and various sports equipment. The plan includes labels for various areas like 'Kantine', 'Küche', 'Klassen', 'Sportplatz', and 'Schulhof'. It also shows the surrounding streets: 'JAGOMSTRASSE' on the left and 'LEVETZOWSTRASSE' at the bottom. A scale bar and north arrow are present in the bottom right corner.


Zustand heute



Zustand heute




Entwurf 2017

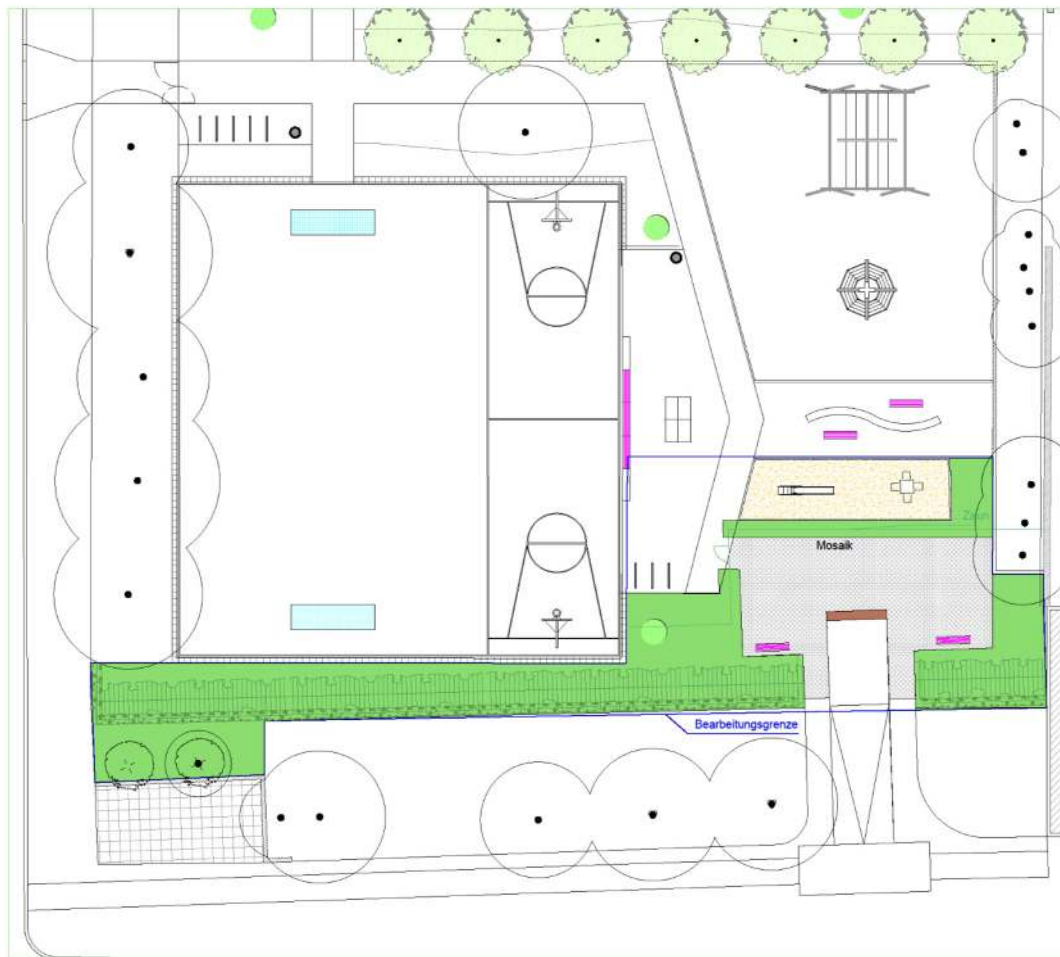


BEZIRKSAMT MITTE VON BERLIN			
Abteilung Weiterbildung, Kultur, Umwelt, Natur, Straßen- und Grünflächen			
Strassen- und Grünflächenamt			
Mehrfach Levelzone			
Planungsgruppe	DRUCK	Plan-Nr.	61
Verantwortl.		Datum	20.05.2017
Planung	KLASSE	Maßstab	1:200
Rev. 1/14	Entwurf	Format	A2
Zeichnung	PLANSKIZZE	Gezeichnet	
Rev. 1/14	BPU		

Planung 2017

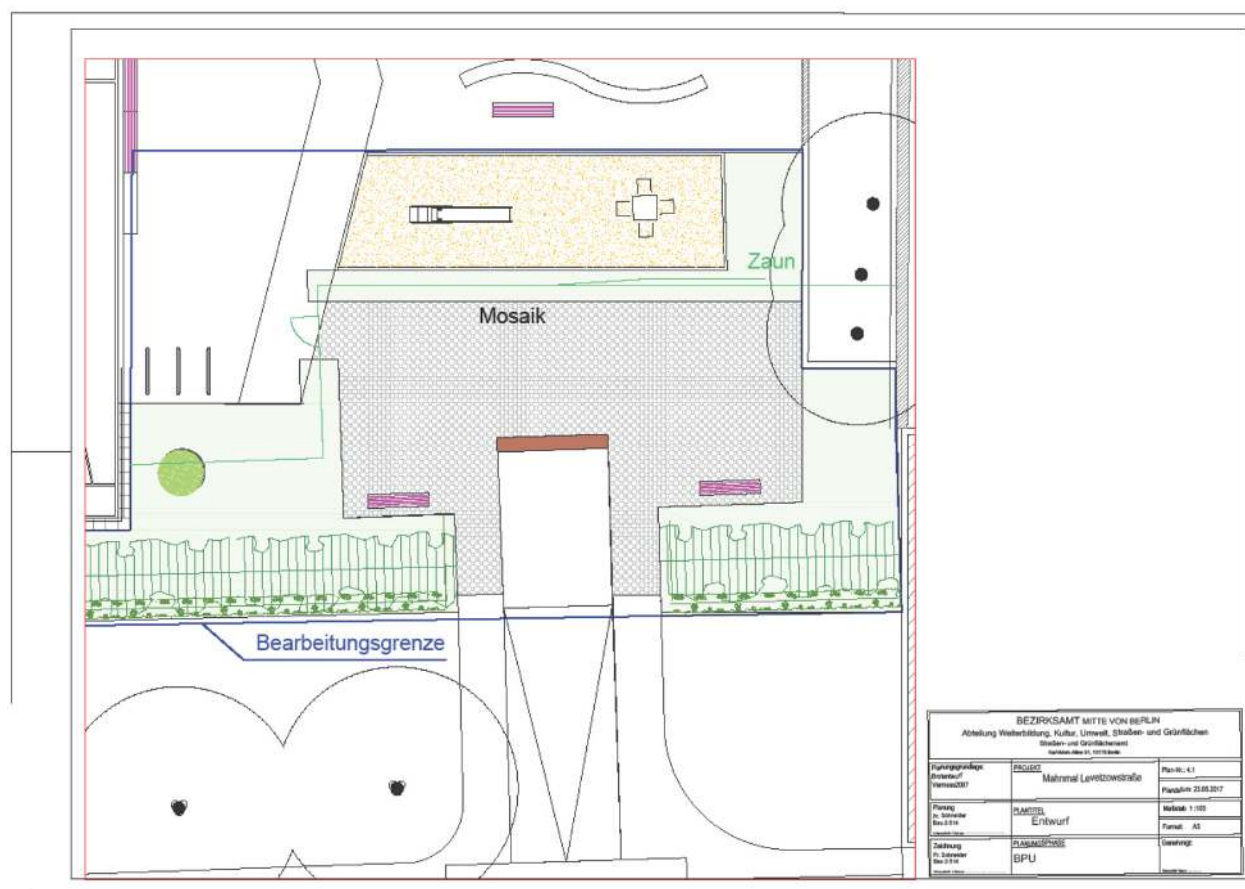

Zukünftige Ansicht von Levetzowstraße

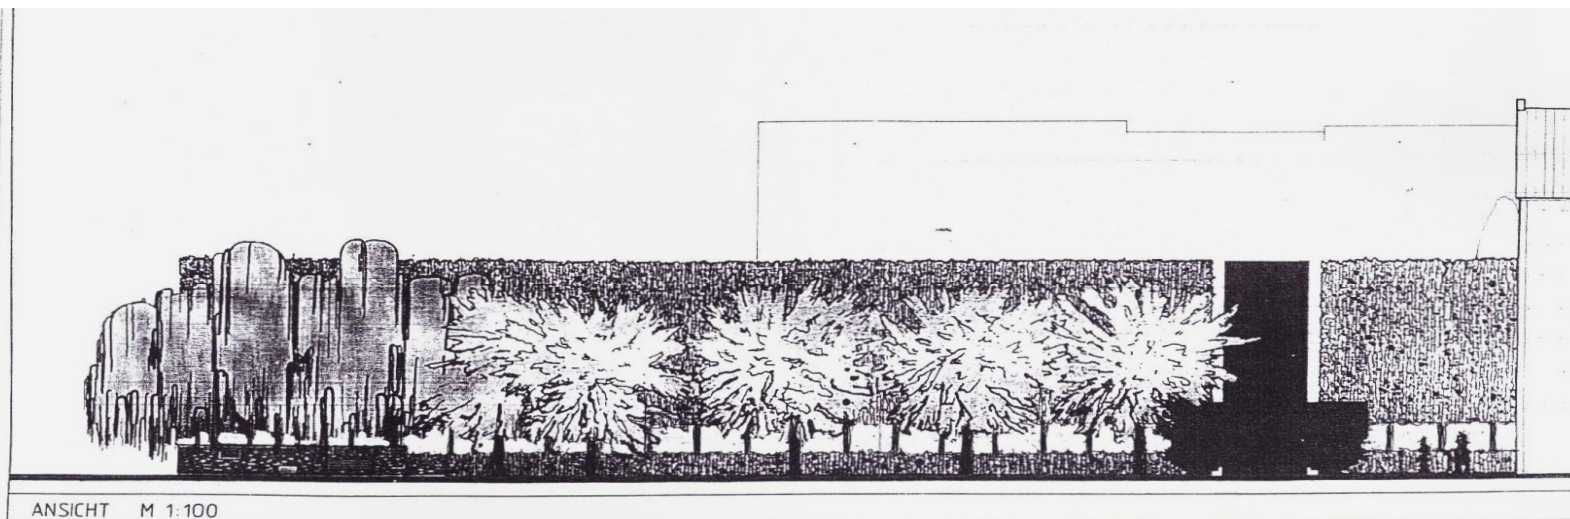

Hochhecken in Versailles

