



Übersichtskarte 1:10 000

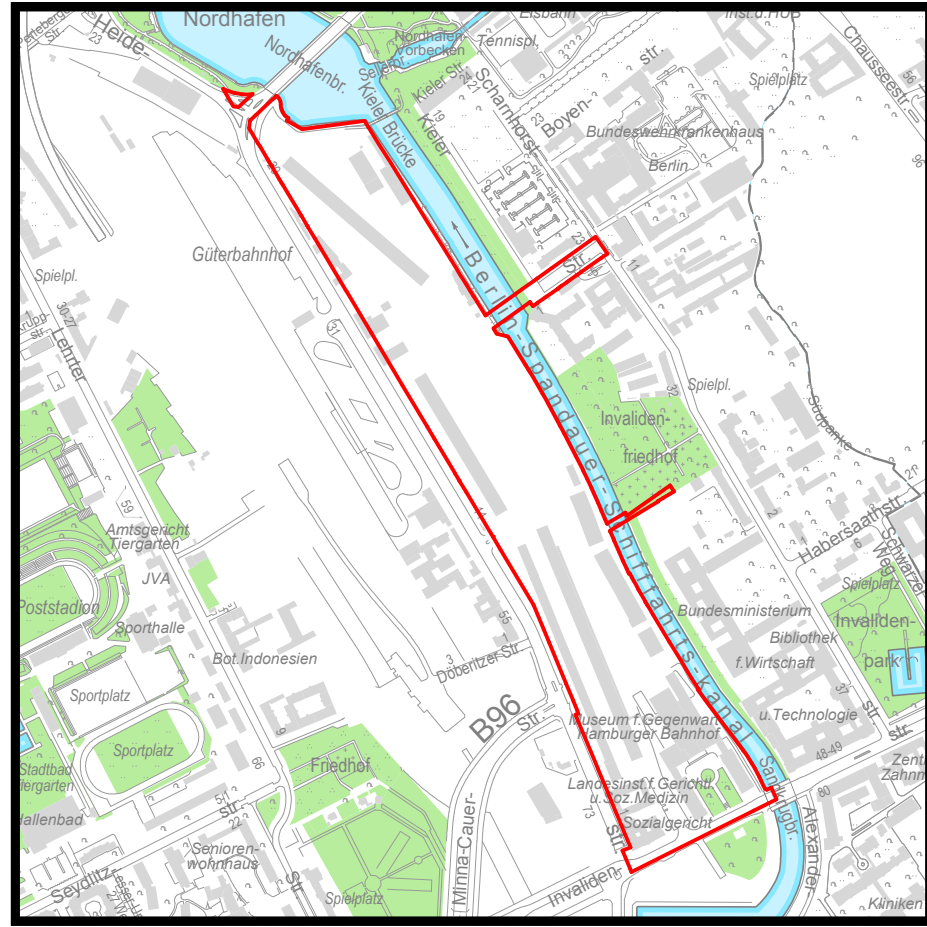

Anschluss Blatt 1

ENTWURF
noch nicht rechtsverbindlich

Bebauungsplan 1-62b
(Blatt 2 von 2 Blättern)

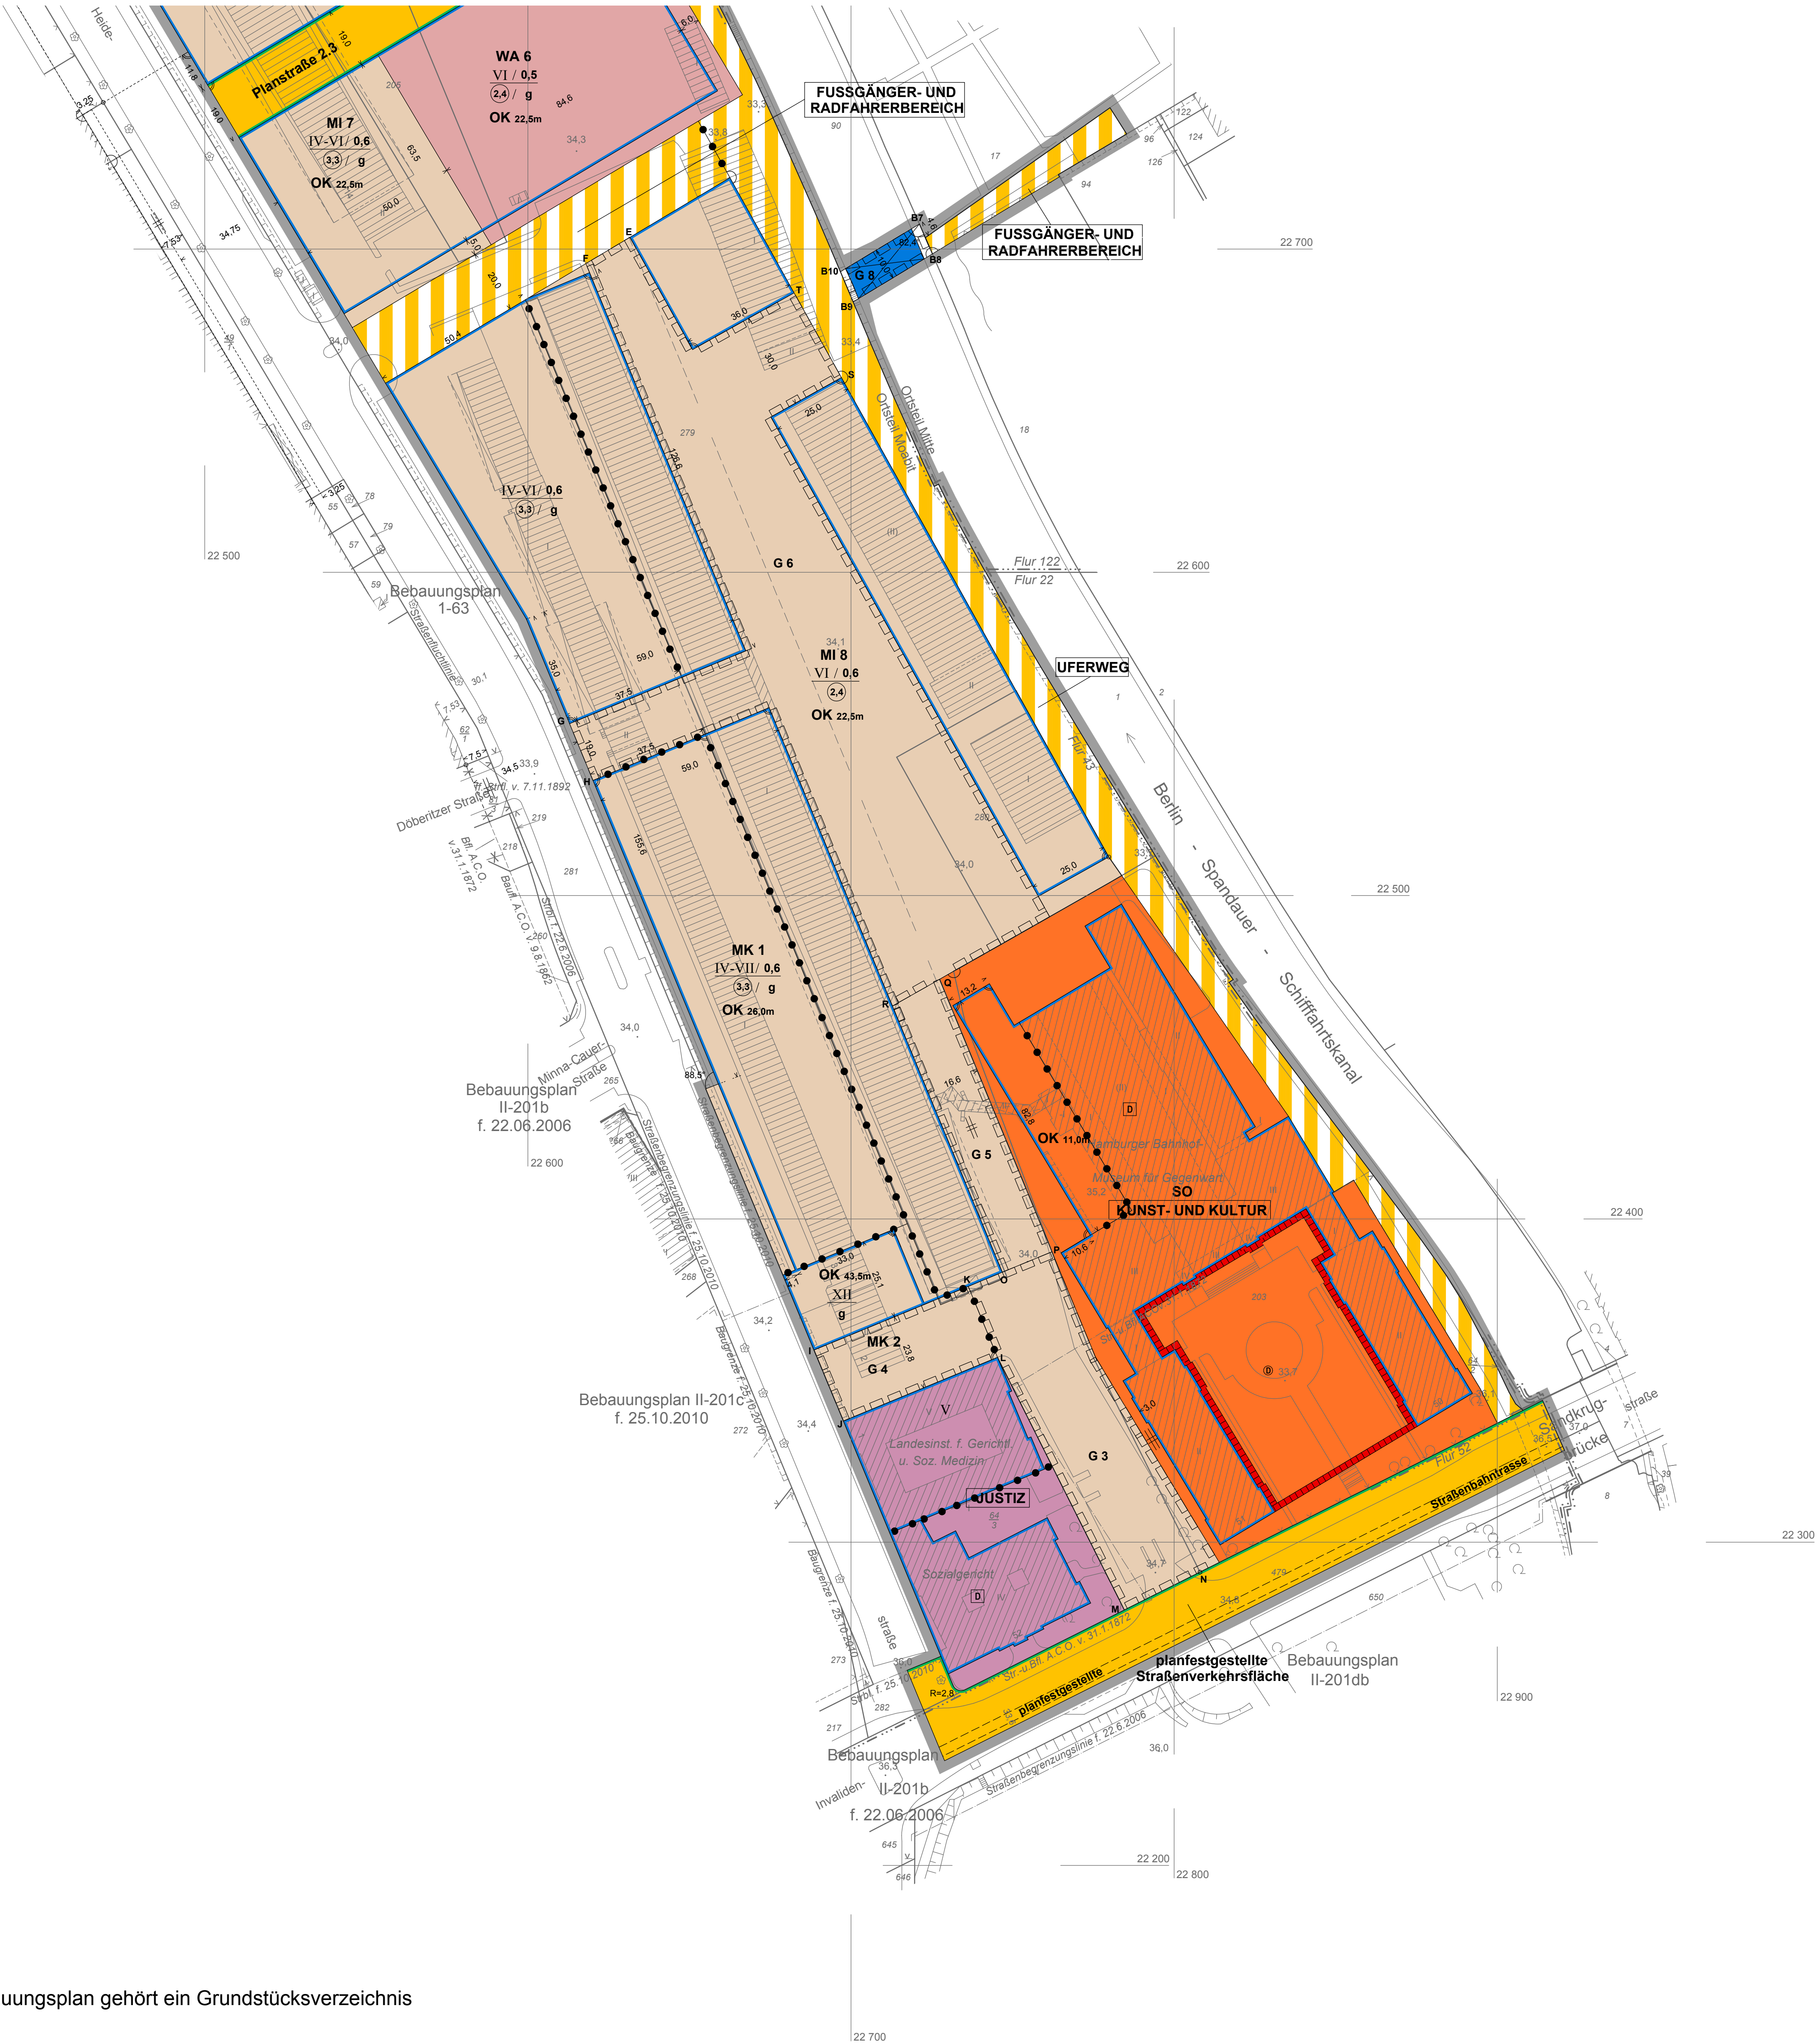

Maßstab 1:1000

Planunterlage: ALK von Berlin 1:1000 Stand März 2012

1 - 62b (Blatt 2 von 2 Blättern)

Zu diesem Bebauungsplan gehört ein Grundstücksverzeichnis